
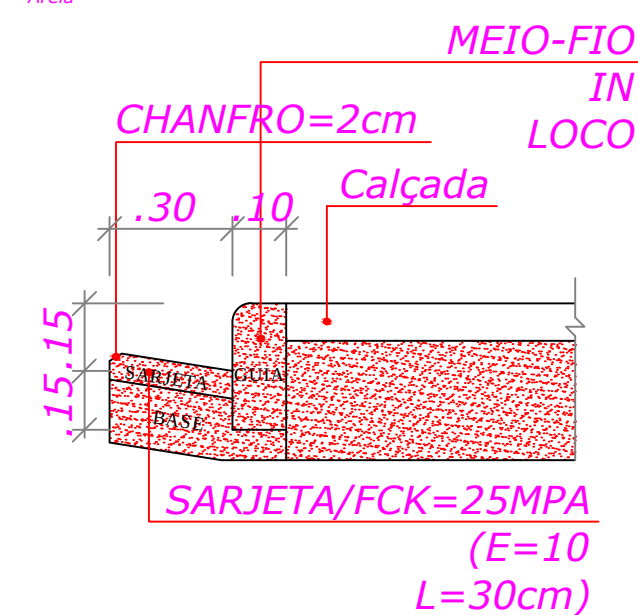
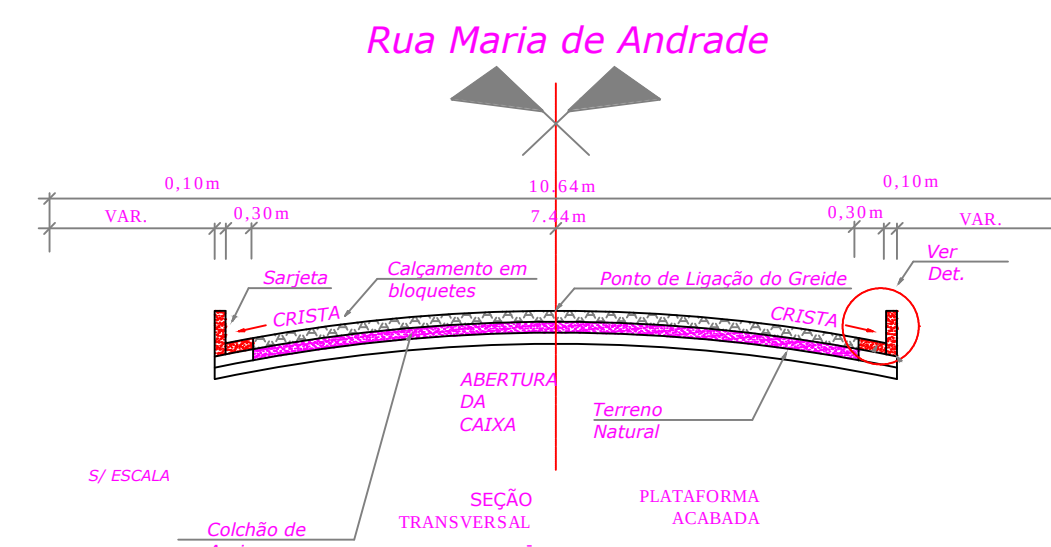


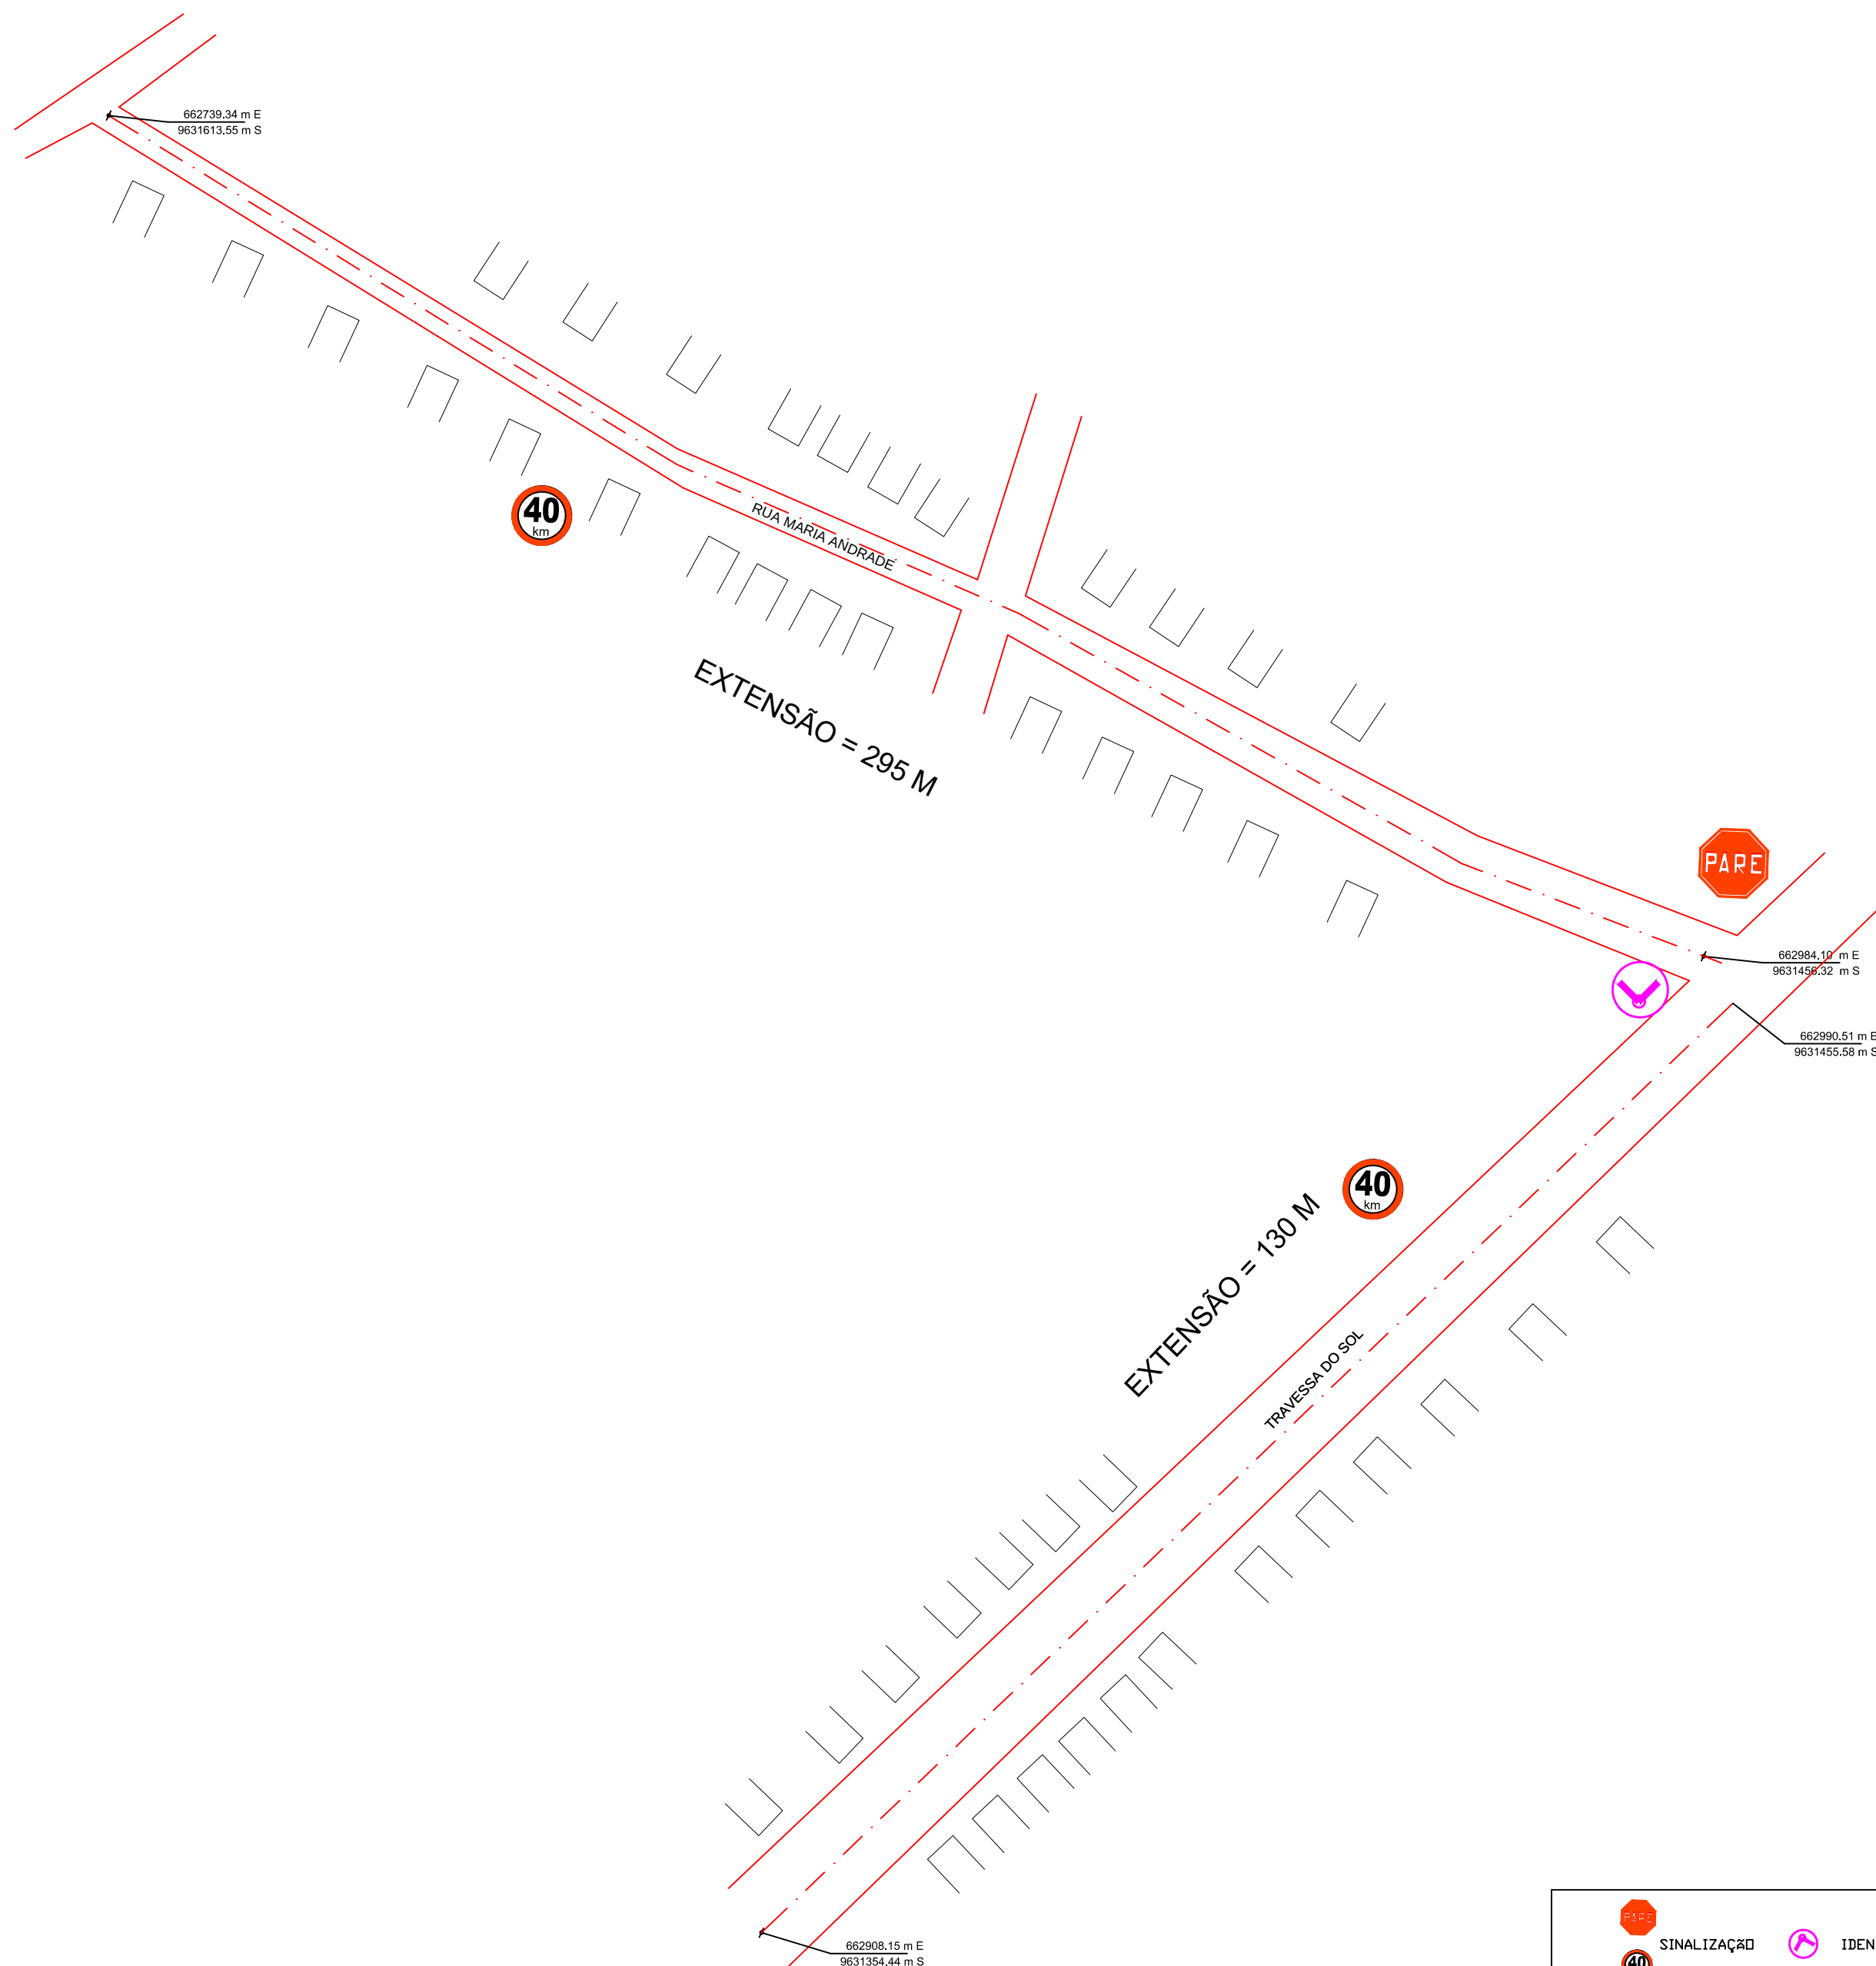


S/
ESCALA

VISTA DE MEIO FIO E SARJETA

  SINALIZAÇÃO

 IDENTIFICAÇÃO DE RUA

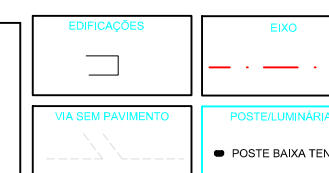

MUNICÍPIO:				SÃO BENEDITO DO RIO PRETO - ZONA URBANA			
PAVIMENTAÇÃO EM VIAS PÚBLICAS							
PLANTA e DETALHES							
EXTENSÃO(M): 425,00M		REV.: 00		ESCALA: 1/1750		DES.Nº:	
PROJ.:		APROV.:		VISTO:		02/05	